

ΕΦΗΜΕΡΙΣ ΤΗΣ ΚΥΒΕΡΝΗΣΕΩΣ
ΤΗΣ ΕΛΛΗΝΙΚΗΣ ΔΗΜΟΚΡΑΤΙΑΣ

ΕΝ ΑΘΗΝΑΙΣ ΤΗι 3 ΜΑΪΟΥ 1979 | ΤΕΥΧΟΣ ΤΕΤΑΡΤΟΝ | ΑΡΙΘΜΟΣ ΦΥΛΛΟΥ 248

ΠΕΡΙΕΧΟΜΕΝΑ

ΑΠΑΛΛΟΤΡΙΩΣΕΙΣ

ΑΠΟΦΑΣΕΙΣ

Ἀριθ. Ζ/728 (1)

Περὶ κηρύξεως ὡς ἀναδασωτέας δασικῆς ἐκτάσεως στὴ θέση «Βίγλα» τῆς περιφέρειας τῆς Κοινότητας Ἁγ. Ἰωάννου-Ἁγίου Λουκᾶ Ἀλιβερίου Ν. Εὐβοίας.

Ο ΝΟΜΑΡΧΗΣ ΕΥΒΟΙΑΣ

Ἔχοντας ὑπόψη:

1. Τὶς διατάξεις τῶν ἄρθρων 24 καὶ 117 τοῦ Συντάγματος τῆς Ἑλλάδος.
2. Τὶς διατάξεις τῶν ἄρθρων 188 καὶ 191 τοῦ Ν.Δ. 86/69 «περὶ Δασικοῦ Κώδικος».
3. Τὶς ἐγκύκλιες διαταγὲς τοῦ Ὑπουργείου Γεωργίας, ἀριθ.: α) 5684/499/ἐγκ. 48/11.2.1971 «περὶ προϋποθέσεων καὶ διαδικασίας κηρύξεως ἐκτάσεων ὡς ἀναδασωτέων», β) 88854/7483/ἐγκ. 104/1.10.1975 καὶ 114812/2946/ἐγκ. 154/24.12.1975 «περὶ ἐφαρμογῆς διατάξεων ποὺ ἀφοροῦν ἀναδασωτέες ἐκτάσεις», γ) 10582/539/13.2.1976 «περὶ διευκρινίσεως ἐπὶ τῆς ἐφαρμογῆς τῆς ἀριθ. 114812/2946/ἐγκ. 154/24.12.1975 διαταγῆς καὶ δ) 217606/1610/13.6.1977 «περὶ παροχῆς συμπληρωματικῶν ὁδηγιῶν ποὺ ἀφοροῦν τὶς ἀναδασωτέες ἐκτάσεις».
4. Τὴ Ζ/5804/3.10.1978 ἀναφορὰ τοῦ Δασαρχείου Χαλκίδος, μὲ τὴν ὁποία ὑποβλήθηκε πρόταση γιὰ τὴν κήρυξη ὡς ἀναδασωτέας δασικῆς ἐκτάσεως 70 στρεμ. στὴν θέση «Βίγλα» τοῦ δημόσιου δάσους τῆς περιφέρειας Κοινότητας Ἁγίου Ἰωάννου-Ἁγίου Λουκᾶ Ἀλιβερίου, ποὺ καταστράφηκε λόγω πυρκαγιάς.
5. Τὴ σύμφωνη γνώμη τῆς Φιλοδασικῆς Ἐπιτροπῆς Χαλκίδος, ὅπως διατυπώθηκε στὸ ἀριθ. 1/7.3.1979 πρακτικὸ (θέμα 3ο), ἀποφασίζουμε:

Κηρύσσουμε ὡς ἀναδασωτέα τὴ δασικὴ ἔκταση τῶν 70 στρεμμάτων στὴ θέση «Βίγλα» τοῦ δημόσιου δάσους τῆς περιφέρειας τῆς Κοινότητας Ἁγ. Ἰωάννη - Ἁγ. Λουκᾶ Ἀλιβερίου, τοῦ Νομοῦ Εὐβοίας ἡ ὁποία καταστράφηκε ἀπὸ πυρκαγιὰ στὶς 8.8.1978.

Ἡ ἀνωτέρω ἔκταση φαίνεται ὑπὸ τὰ στοιχεῖα (ΑΒΓΔΕΖΗΑ) στὸ σχεδιάγραμμα ποὺ συνοδεύει τὴν ἀπόφαση αὐτὴ καὶ ἀποτελεῖ ἀναπόσπαστο μέρος αὐτῆς.


Ἡ ἀπόφαση αὐτὴ νὰ δημοσιευθεῖ στὴν Ἐφημερίδα τῆς Κυβερνήσεως.

Χαλκίδα, 16 Μαρτίου 1979

Ὁ Νομάρχης
ΘΕΟΦ. Ν. ΠΙΜΠΛΗΣ



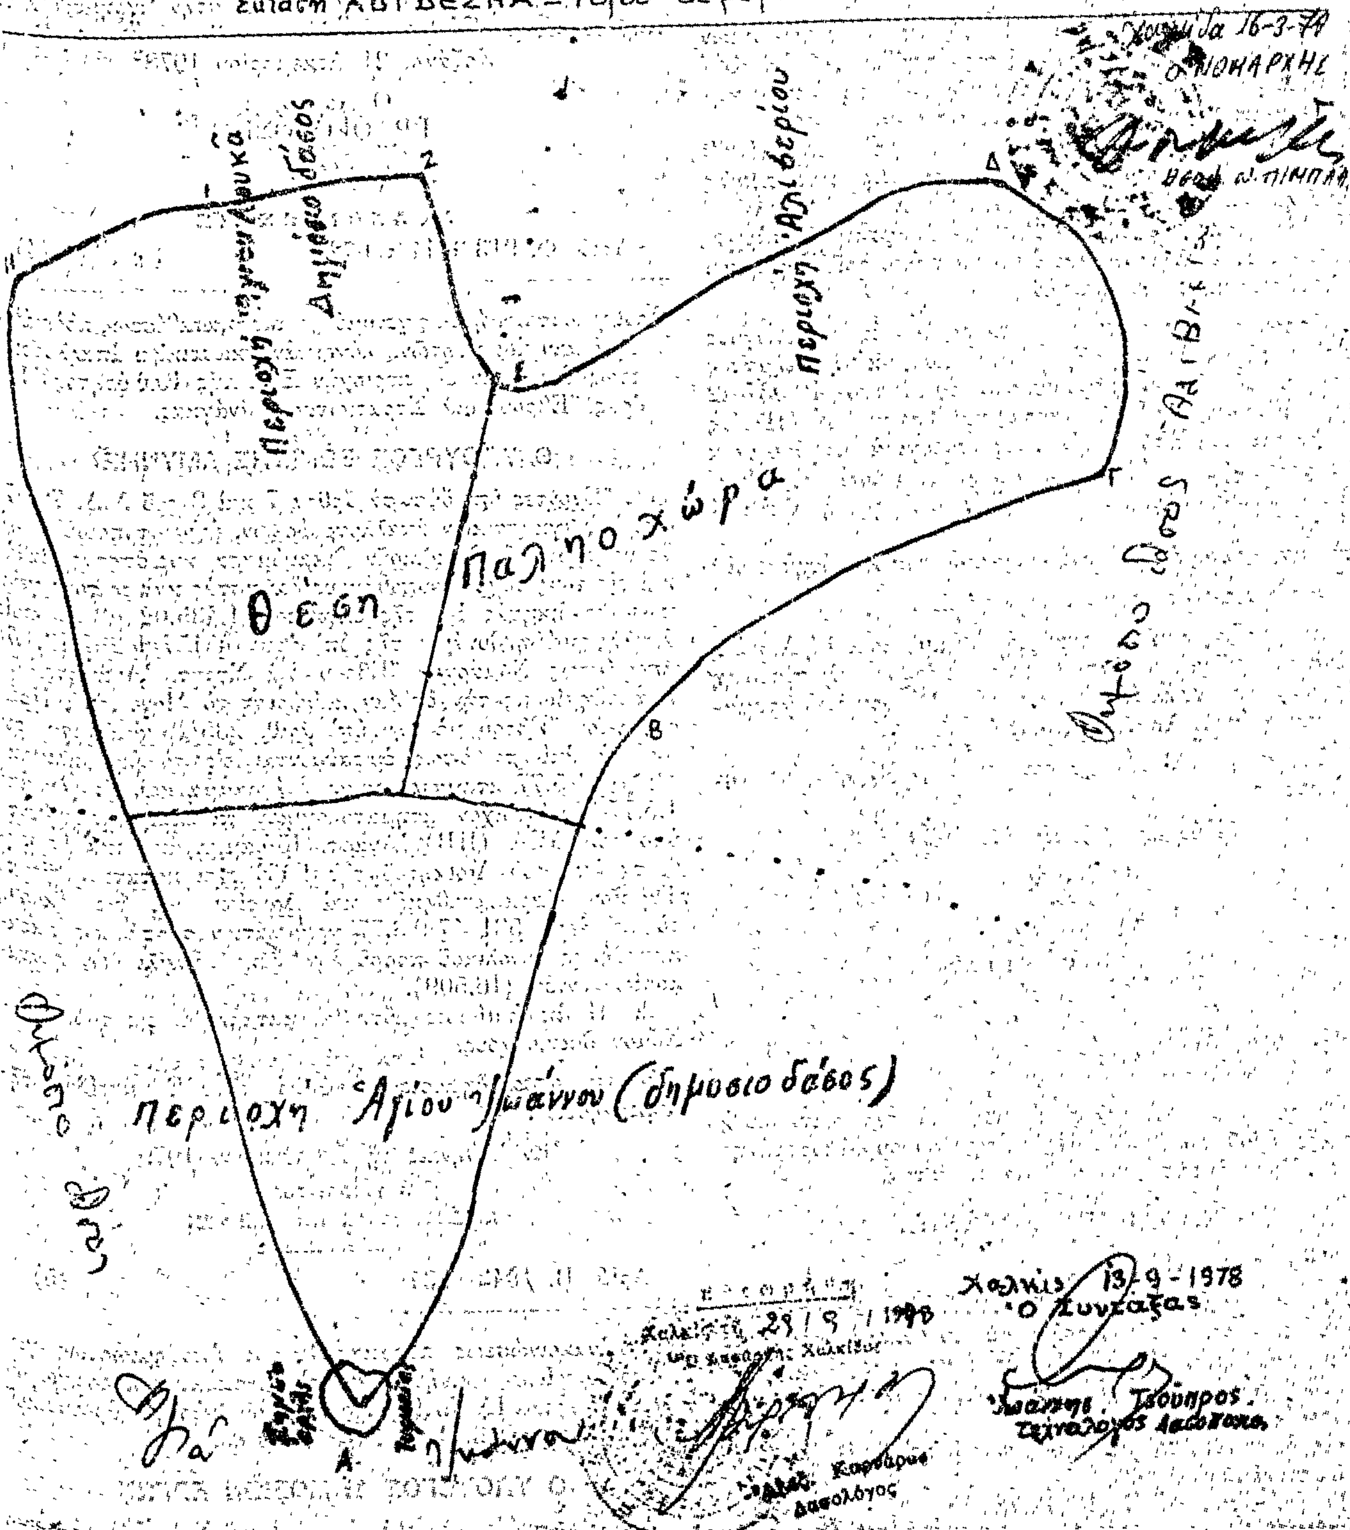


ΣΧΕΔΙΑΓΡΑΜΜΑ
Ευταση ΑΒΓΔΕΖΗΑ = 70,00 στρέμ.
Χαλκίδα 16-3-79
Ο ΝΟΜΑΡΧΗΣ
Περιοχή Αγίου Λουκά
Δημόσιο δάσος
Περιοχή Αγ. Σεραφείμ
Θέση Παληοχώρα
Περιοχή Αγίου Ιωάννου (δημοσιο δάσος)
Χαλκίς 13-9-1978
Ο Συντάξας
Τεχνολόγος Δασοπονίας
Δασολόγος

'Αριθ. ΙΓ. 4823 (2)

Περὶ ἀναγκαστικῆς ἀπαλλοτριώσεως ἀγροτικῶν ἀκινήτων ἐκτάσεως 10.937 τ.μ. γιὰ τὴν κατασκευὴ τῆς ἐπαρχ. ὁδοῦ 'Αμαλιάδος - Τραγανοῦ - (Τμῆμα ἑκατέρωθεν τῆς Γεφύρας ποὺ θὰ κατασκευασθεῖ στὸν Πηνειὸ ποταμό).

Ο ΝΟΜΑΡΧΗΣ ΗΛΕΙΑΣ

"Εχοντας ὑπόψη:

I. Τὶς διατάξεις τοῦ Ν.Δ. 797/71 περὶ ἀναγκαστικῶν ἀπαλλοτριώσεων σὲ συνδυασμὸ μὲ τὶς διατάξεις τοῦ ἀρ. 139/1971 Β.Δ. «περὶ τῆς ἁρμοδιότητος τῶν Νομαρχῶν πρὸς κήρυξιν ἀναγκαστικῶν τινων ἀπαλλοτριώσεων».

II. Τὶς διατάξεις τοῦ ἄρθρου 23 τοῦ ἀπὸ 25.11.1929 Διατάγματος «περὶ κωδικοποιήσεως τῶν περὶ κατασκευῆς καὶ συντηρήσεως ὁδῶν κειμένων διατάξεων».

III. Τὴν ἀριθ. Α. 22505/28.8.75 ἀπόφαση Νομάρχου 'Ηλείας «περὶ ἀναλήψεως καὶ ἀσκήσεως ὑπὸ τοῦ Νομάρχου ἁρμοδιοτήτων κ.λπ., ἀποφασίζουμε:

Κηρύσσουμε ἀναγκαστικῶς ἀπαλλοτριωτέα γιὰ λόγους Δημοσίας 'Ωφελείας δηλαδὴ γιὰ τὴν κατασκευὴ τμήματος τοῦ ἐπαρχ. δρόμου ποὺ γράφουμε στὸ θέμα ἔκταση 10.937 μ2 περιοχῆς Κοινοτήτων 'Αγ. Μαύρας καὶ Τραγανὸ Ν. 'Ηλείας ποὺ φαίνεται στὰ ἀπὸ 4.4.79 κτηματολογικὰ διαγράμματα καὶ κτηματολογικοὺς πίνακες ποὺ σύνταξε ὁ πολιτικὸς Μηχ/κὸς Μαρ. Σταυρόπουλος καὶ ἔλεξε καὶ θεώρησε ἡ Δ Τ Υ Ν 'Ηλείας.

Στὴν παραπάνω ἔκταση ἔχουν δικαιώματα κυριότητας οἱ:

Νεραντζάκης Πέτρος τοῦ Κων/νου κ.λπ.

'Η ἀπαλλοτρίωση κηρύσσεται γιὰ τὸ Δημόσιο καὶ ἡ Δαπάνη ποὺ θὰ ἀπαιτηθεῖ γιὰ τὴν ἐκτέλεση της θὰ βαρύνει τὴν πίστωση τοῦ ἔργου ὁδὸς 'Αμαλιάδα - Τραγανό - Γέφυρα ποὺ χρηματοδοτεῖται ἀπὸ τὶς Δημ. 'Επενδ. ΣΑΝΤ.

'Η ἀπόφαση αὐτὴ νὰ δημοσιευθεῖ στὴν 'Εφημερίδα τῆς Κυβερνήσεως.

Πύργος, 9 'Απριλίου 1979

'Ο Νομάρχης
κ.ἀ.α.
'Ο Διευθυντής
ΙΩΑΝ. ΚΟΥΜΟΥΤΣΟΣ

'Αριθ. Ο.Ε. 10771 (3)

Περὶ ἀναγκαστικῆς ἀπαλλοτριώσεως γιὰ τὴν κατασκευὴ δασικῆς ὁδοῦ Βελβενδοῦ–Παλαιογρατσάνου–Μαυροράχης Ν. Κοζάνης ἐκτάσεως 686,7 τετρ. μέτρα.

Ο ΝΟΜΑΡΧΗΣ ΚΟΖΑΝΗΣ

"Εχοντας ὑπόψη:

1. Τὶς διατάξεις τοῦ ὑπ' ἀριθ. 797/71 Ν. Δ/τος «περὶ ἀναγκαστικῶν ἀπαλλοτριώσεων» σὲ συνδυασμὸ πρὸς τὶς διατάξεις τοῦ ἀριθ. 139/71 Β. Δ/τος «περὶ τῆς ἁρμοδιότητος τῶν Νομαρχῶν πρὸς κήρυξη ἀναγκαστικῶν τινῶν ἀπαλλοτριώσεων».

2. Τὶς διατάξεις τοῦ ἄρθρου 52 τοῦ ὑπ' ἀριθ. 86/1969 «περὶ δασικοῦ κώδικος».

3. Τὸ ὑπ' ἀριθ. Δ. 4582/9.12.78 ἔγγραφο τῆς Δ/νσεως Δασῶν Ν. Κοζάνης, ἀποφασίζουμε:

Κηρύσσουμε ἀναγκαστικὰ ἀπαλλοτριωτέα, γιὰ δημόσια ὠφέλεια, δηλαδὴ γιὰ τὴν κατασκευὴ τῆς δασικῆς ὁδοῦ Βελβενδοῦ–Παλαιογρατσάνου–Μαυροράχης τοῦ Νομοῦ Κοζάνης ἔκταση 686,7 τετρ. μέτρων, ὅπως αὐτὴ φαίνεται στὸ ὑπὸ κλίμακα 1 : 1000 κτηματολογικὸ διάγραμμα καὶ τὸν κτηματολογικὸν πίνακα ποὺ ἔχουν συνταχθεῖ τὴν 13.12.76 ἀπὸ τὸν Τοπ. Μηχανικὸ Λ. Βαζούρα καὶ ἔχουν θεωρηθεῖ ἀπὸ τὸ Δ/ντὴ Δ/νσεως Τεχν. 'Υπηρεσιῶν Ν. Κοζάνης.

'Η ἀπαλλοτρίωση κηρύσσεται ὑπὲρ καὶ δαπάναις τοῦ Δημοσίου ἡ δὲ σχετικὴ δαπάνη θὰ ἀντιμετωπισθεῖ ἀπὸ τὶς πιστώσεις τῶν ἔργων δασικῆς ὁδοποιίας τοῦ προγράμματος δημοσίων ἐπενδύσεων ἁρμοδιότητας τοῦ 'Υπουργείου Γεωργίας.

Στὴν ἔκταση ποὺ ἀπαλλοτριώνεται, προβάλλει δικαιώματα κυριότητος ὁ 'Ηλίας 'Ιωάν. Παπανώτας κάτοικος Βελβενδοῦ Κοζάνης.

'Η ἀπόφαση αὐτὴ νὰ δημοσιευθεῖ στὴν 'Εφημερίδα τῆς Κυβερνήσεως.

Κοζάνη, 21 Δεκεμβρίου 1978

'Ο Νομάρχης
ΓΡ. ΘΕΟΔΟΣΙΟΥ

ΑΝΑΚΟΙΝΩΣΕΙΣ

'Αριθ. Φ. 913.3/44/τ/6727 (4)

Περὶ γνωστοποιήσεως γενομένης παρακαταθέσεως πρὸς ἀποζημίωσιν ἰδιοκτητῶν, λόγῳ ἀναγκαστικῆς ἀπαλλοτριώσεως ἀκινήτων εἰς περιοχὴν Ξίκι τῆς Κοινότητος Μάνδρας "Εβρου, διὰ Στρατιωτικὰς ἀνάγκας.

Ο ΥΠΟΥΡΓΟΣ ΕΘΝΙΚΗΣ ΑΜΥΝΗΣ

1. "Εχοντες ὑπ' ὄψει τὰ ἄρθρα 7 καὶ 8 τοῦ Ν.Δ. 797/71 «περὶ ἀναγκαστικῶν ἀπαλλοτριώσεων, «γνωστοποιοῦμεν εἰς ὅσους ἔχουν ἢ διεκδικοῦν δικαιώματα κυριότητος καθὼς καὶ εἰς τοὺς τυχὸν ἐνυποθήκους δανειστὰς καὶ τρίτους γενικῶς διεκδικητὰς ἐπὶ τῆς ἐκτάσεως 1.435.02 μ2 ἡ ὁποία ἀπηλλοτριώθη δυνάμει τῆς ὑπ' ἀριθ. Υ 157/Φ 267/13.1.78 ἀποφάσεως Νομάρχου "Εβρου διὰ Στρατ. 'Ανάγκας, ὅτι ἡ ἀποζημίωσις τὴν ὁποίαν καθώρισε τὸ Μονομελὲς Πρωτοδικεῖον "Εβρου μὲ τὴν ὑπ' ἀριθ. 235/78 ἀπόφασιν του διὰ τὰ ἀκίνητα ὅπως ἐμφαίνωνται εἰς τὸ ὑπὸ κλίμακα 1 : 500/1.5.77 κτηματολογικὸν διάγραμμα καὶ εἰς τὸν ἀπὸ 1.5.77 ἀντίστοιχον κτηματολογικὸν πίνακα, συνταχθέντα ὑπὸ τοῦ ΔΕΑ (ΠΒ) 'Αναστ. Καραμπατάκη καὶ θεωρηθέντα ὑπὸ τοῦ Διοικητοῦ τῆς ΓΥΣ ἔχει κατατεθῆ εἰς τὸ Ταμεῖον Παρακαταθηκῶν καὶ Δανείων καὶ ἔχει ἐκδοθῆ τὸ ὑπ' ἀριθ. 531847/9.3.77 γραμμάτιον συστάσεως παρακαταθήκης συνολικοῦ ποσοῦ δρχ. δέκα ἓξ χιλιάδων πεντακοσίων ἐννέα (16.509).

2. 'Η ἀποζημίωσις αὐτὴ θὰ καταβληθῆ εἰς τοὺς κατὰ Νόμον δικαιούχους.

'Η παροῦσα δημοσιευθήτω διὰ τῆς 'Εφημερίδος τῆς Κυβερνήσεως.

'Εν 'Αθήναις τῇ 7 'Απριλίου 1979

Ο ΥΦΥΠΟΥΡΓΟΣ
ΑΛΕΞΑΝΔΡΟΣ ΑΒΡΑΜΙΔΗΣ

'Αριθ. Β. 1643/Φ.37 (5)

Περὶ ἀνακοινώσεως παρακαταθέσεως ἀποζημιώσεως γιὰ ἀπαλλοτρίωση ἀκινήτων γιὰ τὴν κατασκευὴ προσαγωγοῦ διώρυγος καὶ ΙΔ Νοτίας προσαγωγοῦ διώρυγος ἀρδευτικοῦ δικτύου ποταμοῦ "Αρδα Νομοῦ "Εβρου.

Ο ΥΠΟΥΡΓΟΣ ΔΗΜΟΣΙΩΝ ΕΡΓΩΝ

"Εχοντας ὑπόψη τὰ ἄρθρα 7 καὶ 8 τοῦ Ν.Δ. 797/71 «περὶ ἀναγκαστικῶν ἀπαλλοτριώσεων» γνωστοποιοῦμε σὲ ὅσους ἔχουν ἢ διεκδικοῦν δικαιώματα κυριότητας σὲ ἀκίνητα ποὺ ἀπαλλοτριώθηκαν ἀναγκαστικὰ μὲ τὴν Δ. 633/207/3.4.78 κοινὴ ἀπόφαση τῶν 'Υπουργῶν Οἰκονομικῶν καὶ Δ. "Εργων (ΦΕΚ 219/78 τ.Δ') γιὰ τὴν κατασκευὴ προσαγωγοῦ διώρυγος καὶ ΙΔ Νοτίας προσαγωγοῦ διώρυγος ἀρδευτικοῦ δικτύου ποταμοῦ "Αρδα Νομοῦ "Εβρου, καθὼς καὶ τοὺς ἐνυπόθηκους δανειστὲς καὶ τοὺς τρίτους γενικὰ διεκδικητὲς τῶν ἀκινήτων αὐτῶν, ὅτι ἡ ἀποζημίωση τῆς ἐδαφικῆς ἐπι-

φάνειας καὶ τῶν ἐπικειμένων της, ὅπως περιγράφονται στὸ σχετικὸ κτηματολογικὸ πίνακα, ἡ ὁποία καθορίστηκε μὲ τὴ 263/1978 ἀπόφαση τοῦ Μονομελοῦς Πρωτοδικείου Ἕβρου, ἔχει παρακατατεθεῖ στὸ Γραφεῖο Παρ/κῶν Ὀρεστιάδος καὶ ἔχει ἐκδοθεῖ τὸ 7490/28.3.1979 γραμμάτιο συστάσεως παρακαταθήκης δρχ. 2.978.080) δύο ἑκατομμύρια ἐννιακόσιες ἑβδομήντα ὀκτὼ χιλιάδες ὀγδόντα (2.978.080).

Ἡ ἀποζημίωση θὰ ἀποδοθεῖ στὰ πρόσωπα ποὺ θὰ ἀναγνωρισθοῦν δικαιοῦχοι κατὰ τὴ νόμιμη διαδικασία.

Ἡ ἀνακοίνωση αὐτὴ νὰ δημοσιευθεῖ στὴν Ἐφημερίδα τῆς Κυβερνήσεως.

Ἀθῆναι, 9 Ἀπριλίου 1979

Μὲ Ἐντολὴ Ὑπουργοῦ
Ὁ Διευθυντὴς
Ν. ΚΑΤΣΙΦΗΣ

Ἀριθ. 1301 (6)

Περὶ ἀνακοινώσεως συμπληρωματικῆς παρακαταθέσεως ἀπὸ ἀναγκαστικὴ ἀπαλλοτρίωση γιὰ τὴν ἐγκατάσταση τῆς Πανελληνίου Γεωργοτεχνικῆς καὶ Βιοτεχνικῆς Ἐκθέσεως Λαμίας.

Ο ΠΡΟΕΔΡΟΣ
ΤΟΥ ΝΟΜΑΡΧΙΑΚΟΥ ΤΑΜΕΙΟΥ ΦΘΙΩΤΙΔΟΣ

Ἔχοντας ὑπόψη τὰ ἄρθρα 7 καὶ 8 τοῦ Ν.Δ. 797/1971 «περὶ ἀναγκαστικῶν ἀπαλλοτριώσεων», γνωστοποιοῦμε σὲ ὅσους ἔχουν ἢ διεκδικοῦν δικαιώματα κυριότητας στὸ συμπληρωματικὸ ἀκίνητο ποὺ ἀπαλλοτριώθηκε ἀναγκαστικὰ μὲ τὴν κοινὴ ἀπόφαση τῶν Ὑπουργῶν Οἰκονομικῶν καὶ Ἐμπορίου Ε. 11329/6433/8.1.76 (ΦΕΚ 15/15.1.76 τ.Δ'), γιὰ τὴν ἐγκατάσταση τῆς Πανελληνίου Γεωργοτοτεχνικῆς καὶ Βιοτεχνικῆς Ἐκθέσεως Λαμίας καὶ τοὺς ἐνυπόθηκους δανειστὲς καὶ τοὺς τρίτους, γενικὰ διεκδικητὲς τοῦ ἀκινήτου αὐτοῦ, ὅτι ἡ ἀποζημίωση τῆς ἐδαφικῆς ἐπιφάνειας καὶ τῶν ἐπικειμένων της, ὅπως περιγράφονται στὸ σχετικὸ κτηματολογικὸ πίνακα, ποὺ καθορίστηκε μὲ τὴν 359/22.9.78 νέα ἀπόφαση τοῦ Μονομελοῦς Πρωτοδικείου Λαμίας καὶ μὲ αὐξημένες τιμές, ἔχει παρακατατεθεῖ τὸ ὑπόλοιπο τῆς ἀποζημιώσεως, στὸ Γραφεῖο Παρακαταθηκῶν Λαμίας καὶ ἐκδόθηκε γραμμάτιο συστάσεως παρακαταθήκης ἀριθμ. 24347/6.4.1979 δραχμῶν «ἕνα ἑκατομμύριο διακόσιες πενήντα μία χιλιάδες ἑπτακόσιες (1.251.700).

Ἡ ἀποζημίωση θὰ ἀποδοθεῖ στὸ δικαιοῦχο ποὺ θὰ ἀναγνωρισθεῖ κατὰ τὴ νόμιμη διαδικασία.

Ἡ ἀνακοίνωση αὐτὴ νὰ δημοσιευθεῖ στὴν Ἐφημερίδα τῆς Κυβερνήσεως.

Λαμία, 10 Ἀπριλίου 1979

Ὁ Πρόεδρος
ΚΩΝ/ΝΟΣ ΚΟΪΚΑΣ

ΠΟΛΕΟΔΟΜΙΑ

ΑΠΟΦΑΣΕΙΣ

Ἀριθ. Τ.Υ. 4343 (7)

Περὶ ἀναγνωρίσεως τῆς παρόδου ὁδῶν Ξάνθου καὶ Τσακάλωφ στὴ Λαμία ὅτι ὑπάρχει πρὶν ἀπὸ τὸ 1923 καὶ διατηρήσεως αὐτῆς.

Ο ΝΟΜΑΡΧΗΣ ΦΘΙΩΤΙΔΟΣ

Ἔχοντας ὑπόψη:

1. Τὶς διατάξεις:

α) Τοῦ Ν.Δ. τῆς 17.7.1923 «περὶ σχεδίων πόλεων κλπ.» καὶ εἰδικὰ τὸ ἄρθρο 20.

β) Τοῦ Β.Δ. 712/1970, ὅπως τροποποιήθηκε μὲ τὰ 677/1971 καὶ 198/1972 ὅμοια.

γ) Τοῦ Ν.Δ. 532/1970 «περὶ διοικητικῆς ἀποκεντρώσεως».

δ) Τοῦ Α.Ν. 314/1968, ὅπως τροποποιήθηκε καὶ συμπληρώθηκε μὲ τὸ Ν.Δ. 1018/1971.

ε) Τοῦ Ν.Δ. 8/9.6.73 περὶ Γ.Ο.Κ.

στ) Τῆς Ε. 20014/16.6.77 ἐγκυκλίου 34 Δ/γῆς τοῦ Υ.Δ.Ε.

2. Τὴν ἀπὸ 27.6.1978 αἴτηση τοῦ Ἀθανασίου Ἰωάννου κατοίκου Λαμίας μὲ τὴν ὁποία ὑπέβαλε δικαιολογητικὰ γιὰ τὴν ἀναγνώριση καὶ διατήρηση τῆς ἀνωτέρω παρόδου.

3. Τοὺς τίτλους ἰδιοκτησίας.

α) Τὸ ἀριθ. 5008/25.4.1920 πωλητήριο συμβόλαιο τοῦ Συμβολαιογράφου Λαμίας Ἰωάννου Παπακυριτσοπούλου.

4. Τὸ τοπογραφικὸ διάγραμμα τοῦ Μηχ/κοῦ Ἀνδρέα Ἀποστολοπούλου συσχετισμένο μὲ τὸ ρυμοτομικὸ σχέδιο πόλεως Λαμίας.

5. Τὸ ρυμοτομικὸ σχέδιο πόλεως Λαμίας ἀπὸ 26.9.1939.

6. Τὴν 3/14.2.79 (θέμα 7ον) ἀπόφαση τοῦ Νομ/κοῦ Συμβουλίου Δημ. Ἔργων Ν. Φθιώτιδος, ποὺ γνωμοδοτεῖ ὁμόφωνα ὑπὲρ τῆς ἀναγνωρίσεως τῆς ἀνωτέρω παρόδου, ἀποφασίζουμε:

Ἀναγνωρίζουμε ὅτι ἡ πάροδος ὁδῶν Ξάνθου καὶ Τσακάλωφ στὴ Λαμία ὑπάρχει πρὶν ἀπὸ τὸ ἔτος 1923, σὲ ὅλο τὸ μῆκος ἀπὸ τὴν ὁδὸ Ξάνθου μέχρι τὴν ὁδὸ Τσακάλωφ, ὅπως ἀποτυπώνεται στὸ Τοπογραφικὸ διάγραμμα τοῦ Μηχανικοῦ Ἀνδρέα Ἀποστολοπούλου καὶ τὴ διατηροῦμε.

Ἡ παροῦσα ἀπόφαση ἰσχύει ἀπὸ τὴ δημοσίευσή της στὴν Ἐφημερίδα τῆς Κυβερνήσεως.

Λαμία, 22 Μαρτίου 1979

Ὁ Νομάρχης
ΚΩΝ/ΝΟΣ ΚΟΪΚΑΣ

ΤΟΠΟΓΡΑΦΙΚΟΝ ΔΙΑΓΡΑΜΜΑ
ΟΙΚΟΠΕΔΟΥ ΙΔΙΟΚΤΗΣΙΑΣ
ΑΘΑΝΑΣΙΟΥ ΙΩΑΝΝΟΥ & ΑΓΓΕΛΙΚΗΣ ΓΑΤΟΥ
ΕΙΣ ΛΑΜΙΑΝ

Κλ. 1:200

Ιδιοκτησία
Άνθούλα Παπανικολάου
πρώην Γεωρ. Πολυχρονοπούλου

Ιδιοκτησία
Βασιλείου Συρουδίνη
πρώην Μάνθου Σαββαΐδη

Ιδιοκτησία
Αθανασίου Ιωάννου
& Αγγελικής Γάτου
πρώην Βασιλείου Συρουδίνη
πρ. Αθαν. Πέπα
πρ. Κων/νου Δημητρίου
πρ. Ιωάννη Νεάη
πρ. Δημητρ. Λάζου

Ιδιοκτησία
Γεωργίου Θράκου
πρ. Ιωάννη Γιώτσου
πρ. Αναστασίας Χατζηπέτρου

ΟΔΟΣ ΞΑΝΘΟΥ ΠΛ. 4,00μ
ΟΔΟΣ ΤΣΑΚΑΛΟΦ ΠΛ. 9,00μ

Ιδιοκτησία
Σωτήρου Μαρίας

Ιδιοκτησία
Τριανταφύλλου Ιωάννη

Ιδιοκτησία
Μανιωσούνια Γ.

ΑΠΟΣΠΑΣΜΑ ΣΧΕΔΙΟΥ ΠΟΛΕΩΣ

ΚΛ. 1:2000



ΥΠΟΜΝΗΜΑ

ΕΜΒΑΔΟΝ ΟΙΚΟΠΕΔΟΥ (Β Γ Ο Ν Β)

Ε = 145,30 Μ²

ΛΑΜΙΑ — ΜΑΙΟΣ 7.

Ο ΜΗΧΑΝΙΚΟΣ

ΑΝΔΡΕΑΣ Γ. ΑΠΟΣΤΟΛΟΠΟΥΛΟΣ
ΠΟΛΙΤΙΚΟΣ ΜΗΧΑΝΙΚΟΣ
ΔΙΠΛΩΜΑΤΟΥΧΟΣ Α.Π.Θ.
Α.Μ. Τ.Ε.Ε. 20726 ΚΑΠΟΔΙΣΤΡΙΟΥ 1
ΛΑΜΙΑ ΤΗΛ. 25015

ΑΝΑΚΟΙΝΩΣΕΙΣ

Ἀριθ. 4795 (8)

Περὶ εἰδοποιήσεως τῆς γενομένης παρακαταθέσεως ἀποζημιώσεως ἐξ ἀναγκαστικῆς ἀπαλλοτριώσεως λόγῳ ρυμοτομίας, στὸ Δῆμο Κορυδαλλοῦ, Ν. Ἀττικῆς, Διαμ. Δυτικῆς Ἀττικῆς.

Ο ΔΗΜΑΡΧΟΣ ΚΟΡΥΔΑΛΛΟΥ

Ἔχοντες ὑπ' ὄψει τὰς διατάξεις τῶν ἄρθρων 7 καὶ 24 τοῦ Α.Ν. 1731/1939 «περὶ ἀναγκαστικῶν ἀπαλλοτριώσεων», ὡς ταῦτα ἰσχύουν, ἐν συνδυασμῷ καὶ πρὸς τὰς κειμένας διατάξεις τοῦ Α.Ν. τῆς 17.7.1923 «περὶ σχεδίων πόλεων κλπ.» καὶ Ν. 5269/1931 «περὶ ἀδειῶν οἰκοδομῆς κλπ.», φέρομεν εἰς γνῶσιν τῶν κάτωθι ἀναφερομένων, ἤτοι:

α) Τῶν κεκτημένων ἢ ἀξιούντων δικαιώματα κυριότητος ἐπὶ ρυμοτομουμένου ἀκινήτου καὶ τῶν ἐπ' αὐτοῦ κτισμάτων, κειμένου ἐν Κορυδαλλῷ καὶ ἐπὶ τῆς ὁδοῦ Δημητρακοπούλου φερομένου ὡς ἀνήκοντος εἰς τὸν Νικόλαον Σκέντζον καὶ Μαρίαν Χριστοπούλου.

β) Τῶν τυχὸν ἐπὶ τοῦ ἀκινήτου τούτου ἐγγεγραμμένων ἐνυποθήκων ἢ κατασχόντων δανειστῶν ἢ τρίτων διεκδικητῶν, ὅτι ἡ δυνάμει τῆς ὑπ' ἀριθ. 10/1979 ἀποφάσεως τοῦ Μονομελοῦς Πρωτοδικείου Πειραιῶς, καθορισθεῖσα ἀποζημίωσις, ἐν συνδυασμῷ καὶ πρὸς τὴν ὑπ' ἀριθ. 127/1976 πρᾶξιν ἀναλογισμοῦ τῆς Ὑπηρεσίας Πολεοδομίας Ν/κοῦ Δ/τος Δυτ. Ἀττικῆς κυρωθεῖσαν μὲ τὴν ἀριθ. 1798/155/1977 ἀπόφασιν τοῦ Ἀναπληρωτοῦ Νομάρχου Δ/τος Δυτ. Ἀττικῆς, παρακατετέθη εἰς τὸ ἐν Ἀθήναις κατάστημα τοῦ Ταμείου Παρακαταθηκῶν καὶ Δανείων ὑπὸ τοῦ Δήμου Κορυδαλλοῦ ἐκ δραχμῶν 3.594.755 ἐκδοθέντος τοῦ ὑπ' ἀριθ. 537182/18.4.79 γραμματίου συστάσεως παρακαταθήκης, γιὰ νὰ ἀποδοθεῖ εἰς τοὺς δικαιούχους ποὺ θὰ ἀναγνωρισθοῦν δικαιοῦχοι κατόπιν τῆς νομίμου διαδικασίας.

Ἐν Κορυδαλλῷ τῇ 26 Ἀπριλίου 1979

Ὁ Δήμαρχος
ΔΗΜΗΤΡΙΟΣ ΜΑΛΑΓΑΡΔΗΣ

ΑΠΟ ΤΟ ΕΘΝΙΚΟ ΤΥΠΟΓΡΑΦΕΙΟ